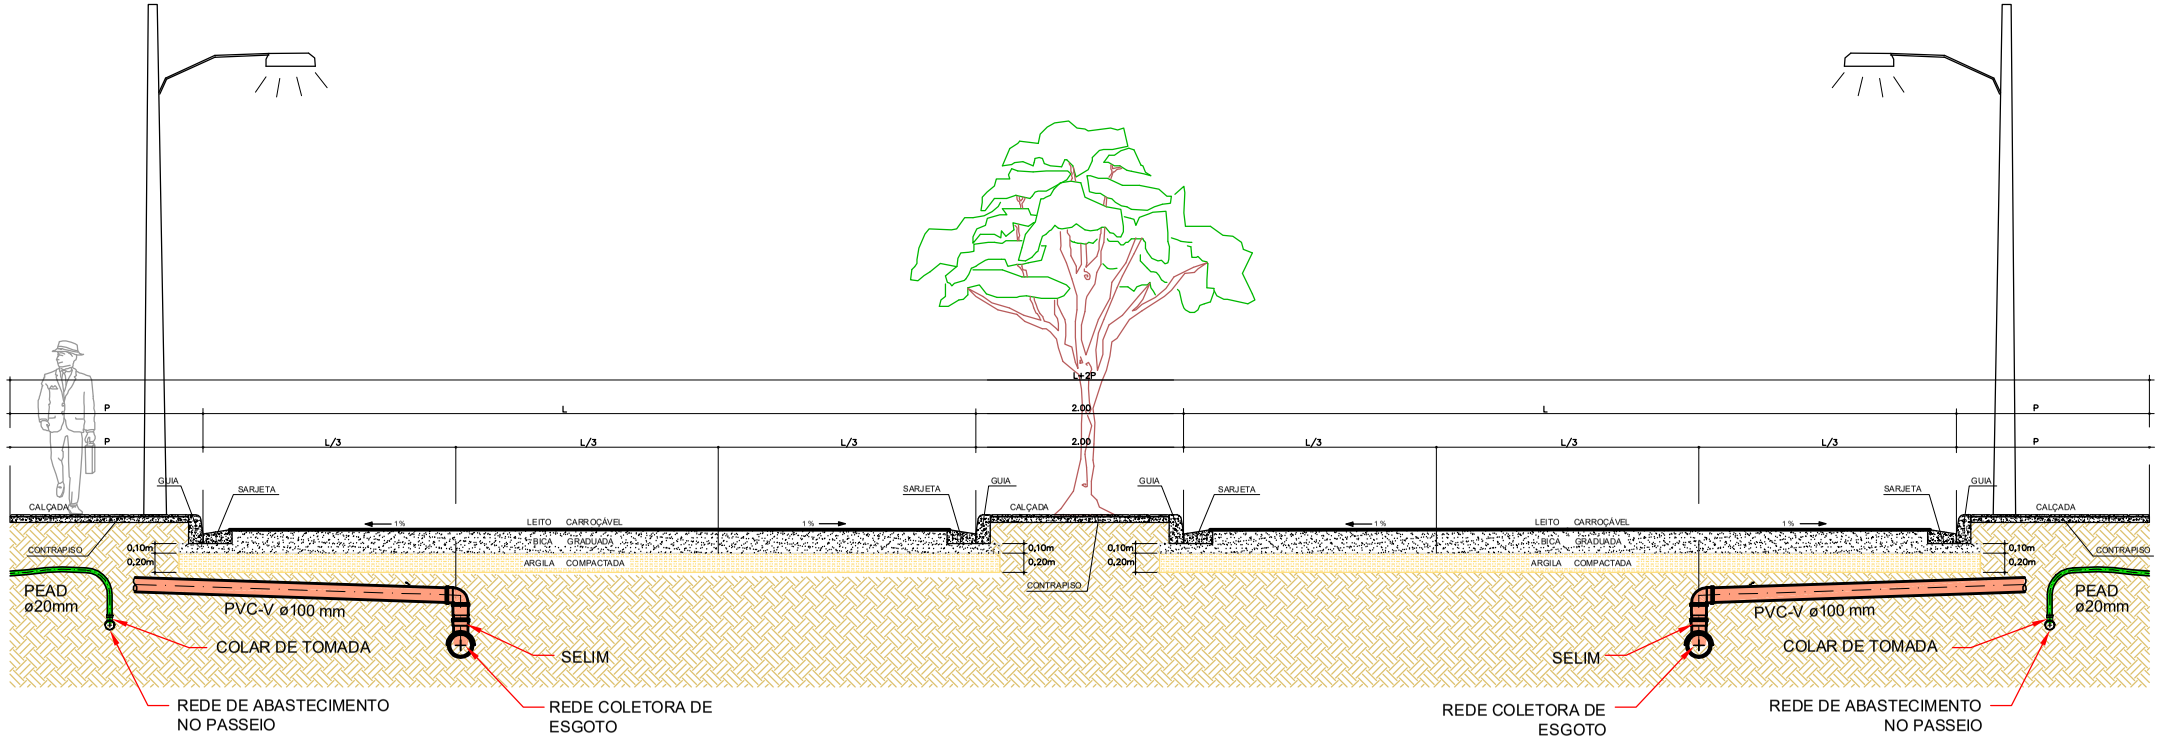

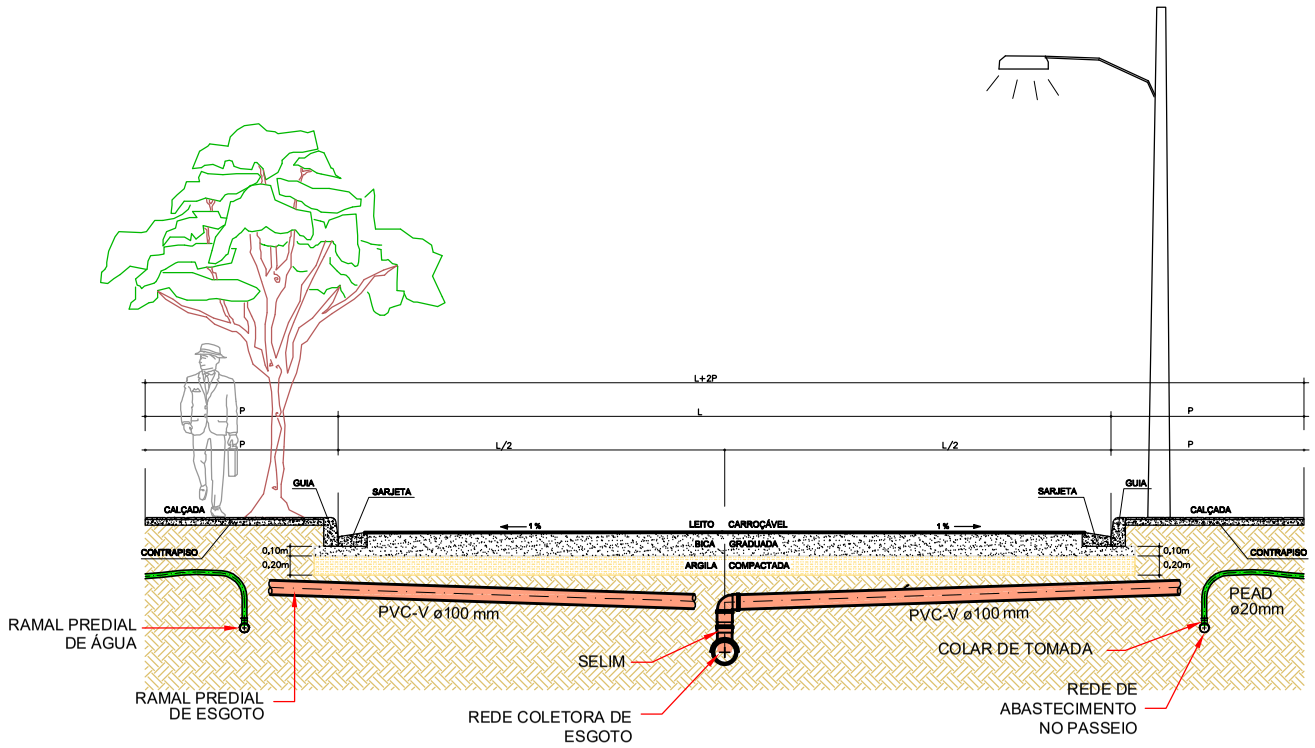

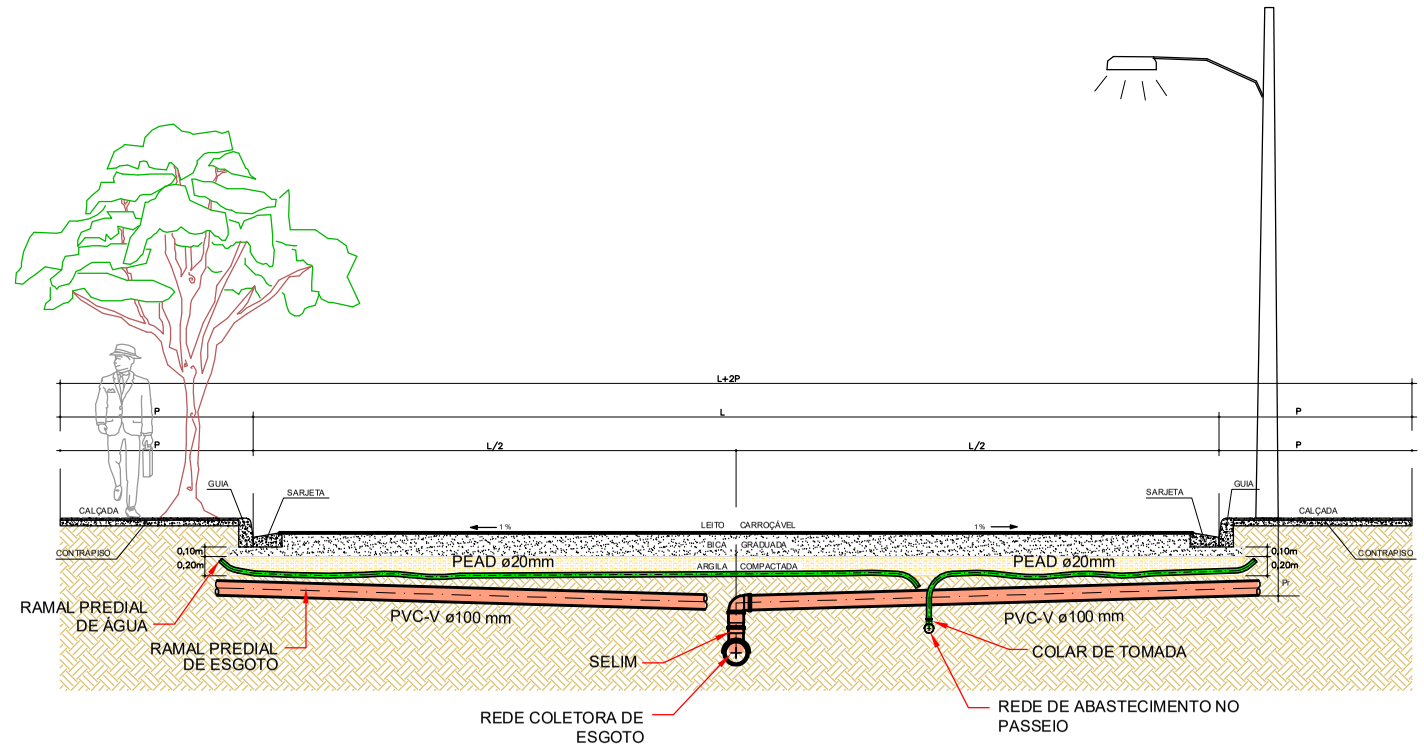

LEGENDA

VIA ARTERIAL – L= 18 m, P=3 m, L + 2P = 24 m

VIA COLETORA – L= 11 m, P= 3m, L + 2P = 17 m

VIA AUXILIAR – L= 9 m, P= 3m, L + 2P = 15 m

VIA LOCAL – L= 8 m, P= 3m, L + 2P = 12 m

RAMAL DE ÁGUA – Pr min 0,60 m, Pr max 1,60 m

RAMAL DE ESGOTO – Pr min 0,80 m, Pr max 1,80 m

Desenho: WVJ - MLF	Responsável técnico: ENG. WALDO VILLANI JUNIOR CREA: 060.092.340-2	FGV	PREFEITURA MUNICIPAL DE SÃO JOÃO DA BARRA	
N° do Desenho: 23181 - 17/17	Arquivo Digital: 23181-ESGOTO-FL-17-PERFIL RUAS.dwg	Data: 20/04/2023	Escala: S/ ESCALA	N° da Prancha: 17/17
Título: PERFIL DOS ARRUAMENTOS - LIGAÇÃO INDIVIDUAL DE ÁGUA E ESGOTO				

Formato - A3 420x297 mm