


**SAA 04**  
**CAJUEIRO / DEGREDADO**  
 Qcap = 11,85 L/s  
 Qpico = 12,60 L/s  
 VOLUME DE ÁGUA  
 TOTAL: 300,00m<sup>3</sup>

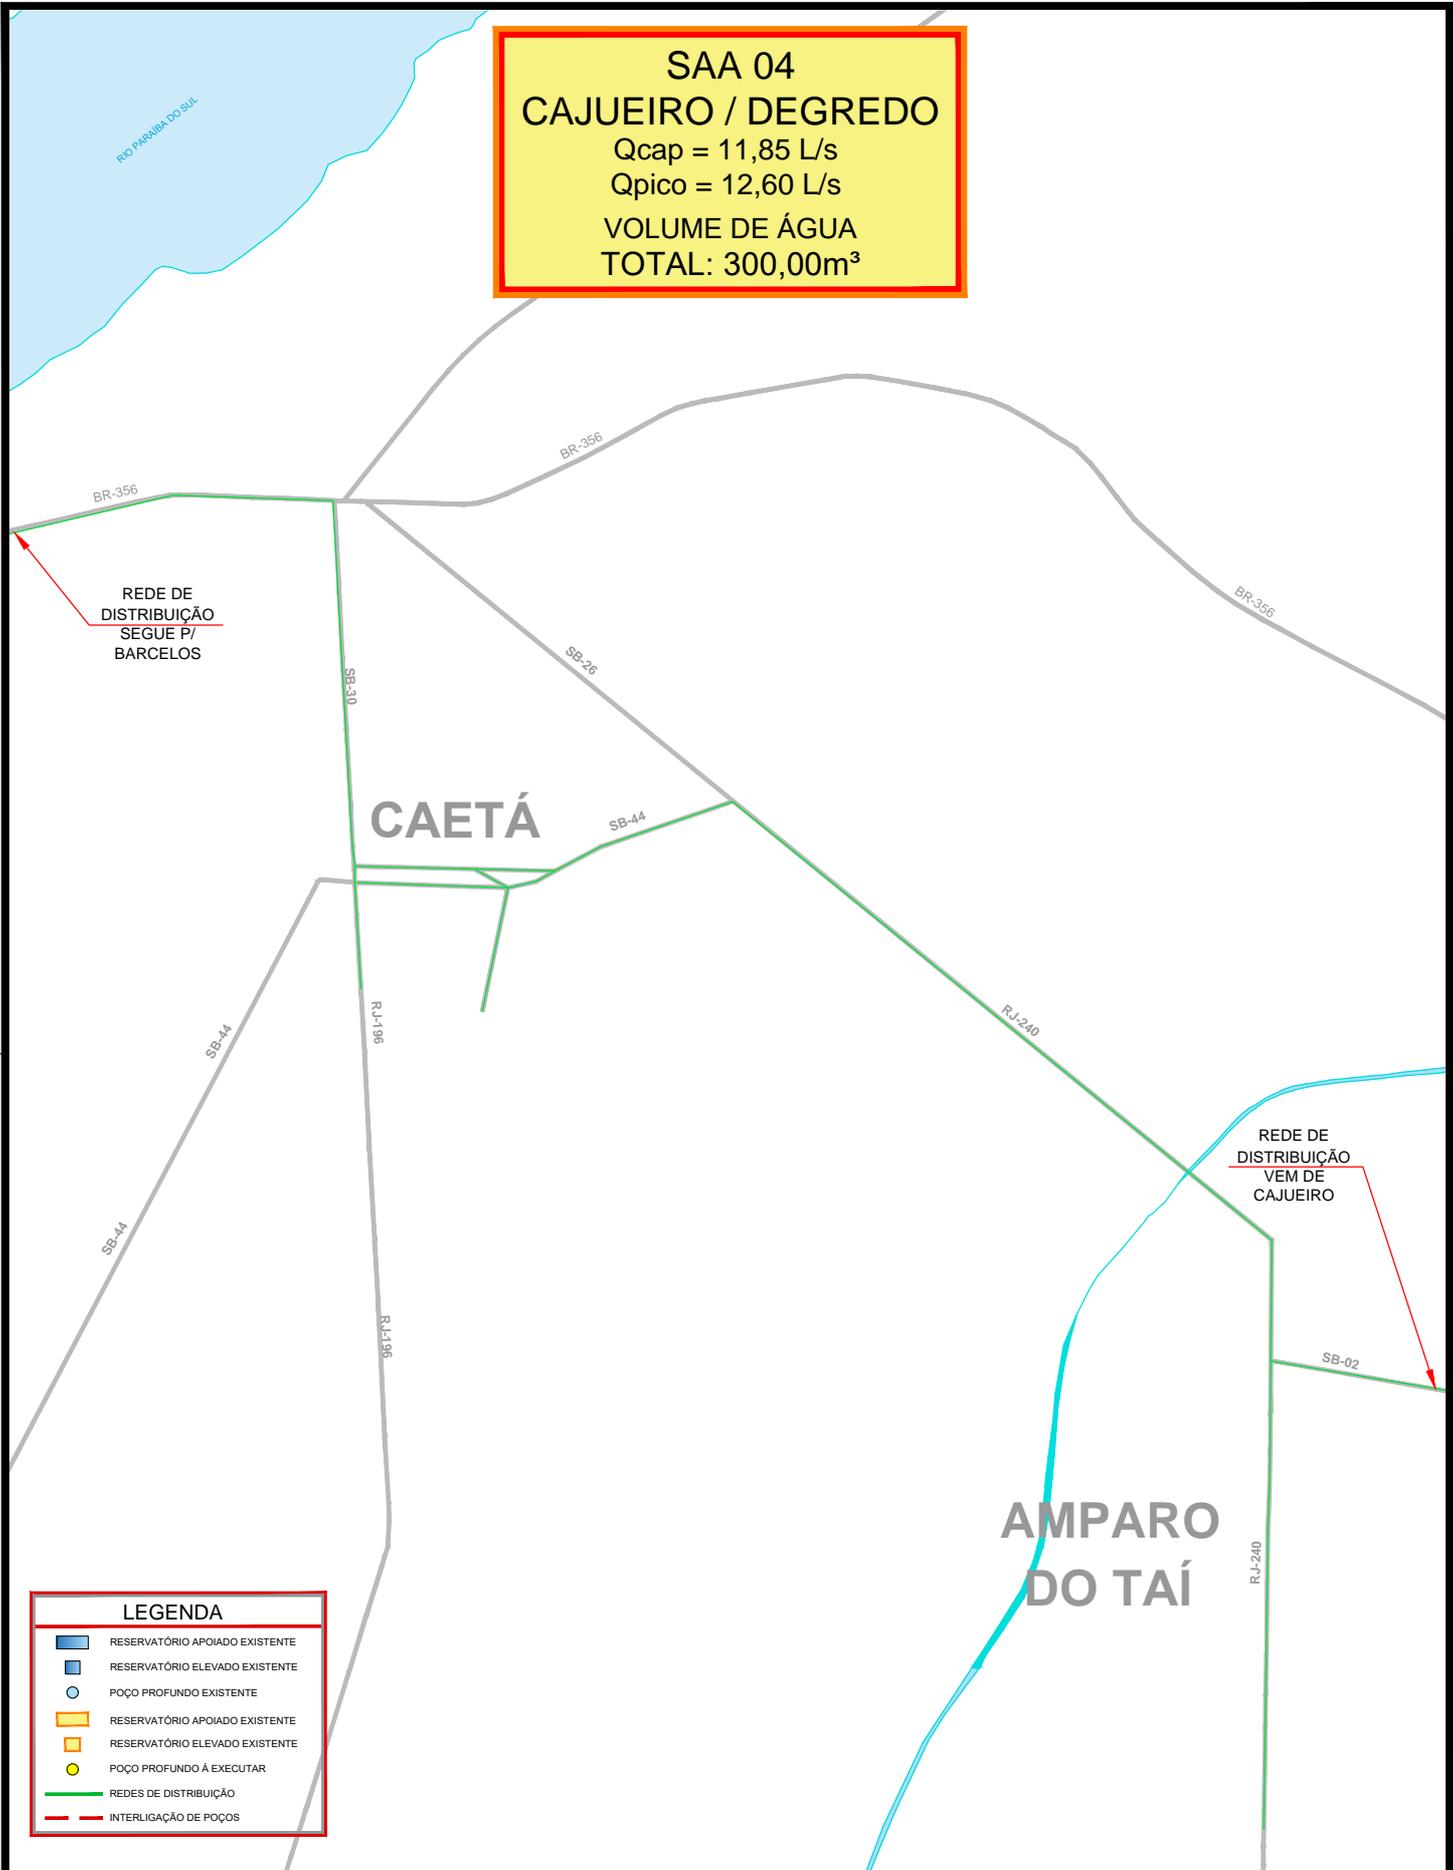

LEGENDA	
	RESERVATÓRIO APOIADO EXISTENTE
	RESERVATÓRIO ELEVADO EXISTENTE
	POÇO PROFUNDO EXISTENTE
	RESERVATÓRIO APOIADO EXISTENTE
	RESERVATÓRIO ELEVADO EXISTENTE
	POÇO PROFUNDO À EXECUTAR
	REDES DE DISTRIBUIÇÃO
	INTERLIGAÇÃO DE POÇOS

Desenho: <b>WVJ - MLF</b>	Responsável técnico: ENG. WALDO VILLANI JUNIOR CREA: 060.092.340-2			PREFEITURA MUNICIPAL DE SÃO JOÃO DA BARRA
Nº do Desenho: <b>23181 - 10/19</b>	Arquivo Digital: 23181-ÁGUA-DISTRITOS-R00.dwg	Data: <b>20/04/2023</b>	Escala: <b>1:20000</b>	Nº da Prancha: <b>10/19</b>
Título: <b>SAA 04 - CAJUEIRO / DEGREDADO - REDES DE ABASTECIMENTO DE ÁGUA POTÁVEL</b>				