



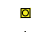

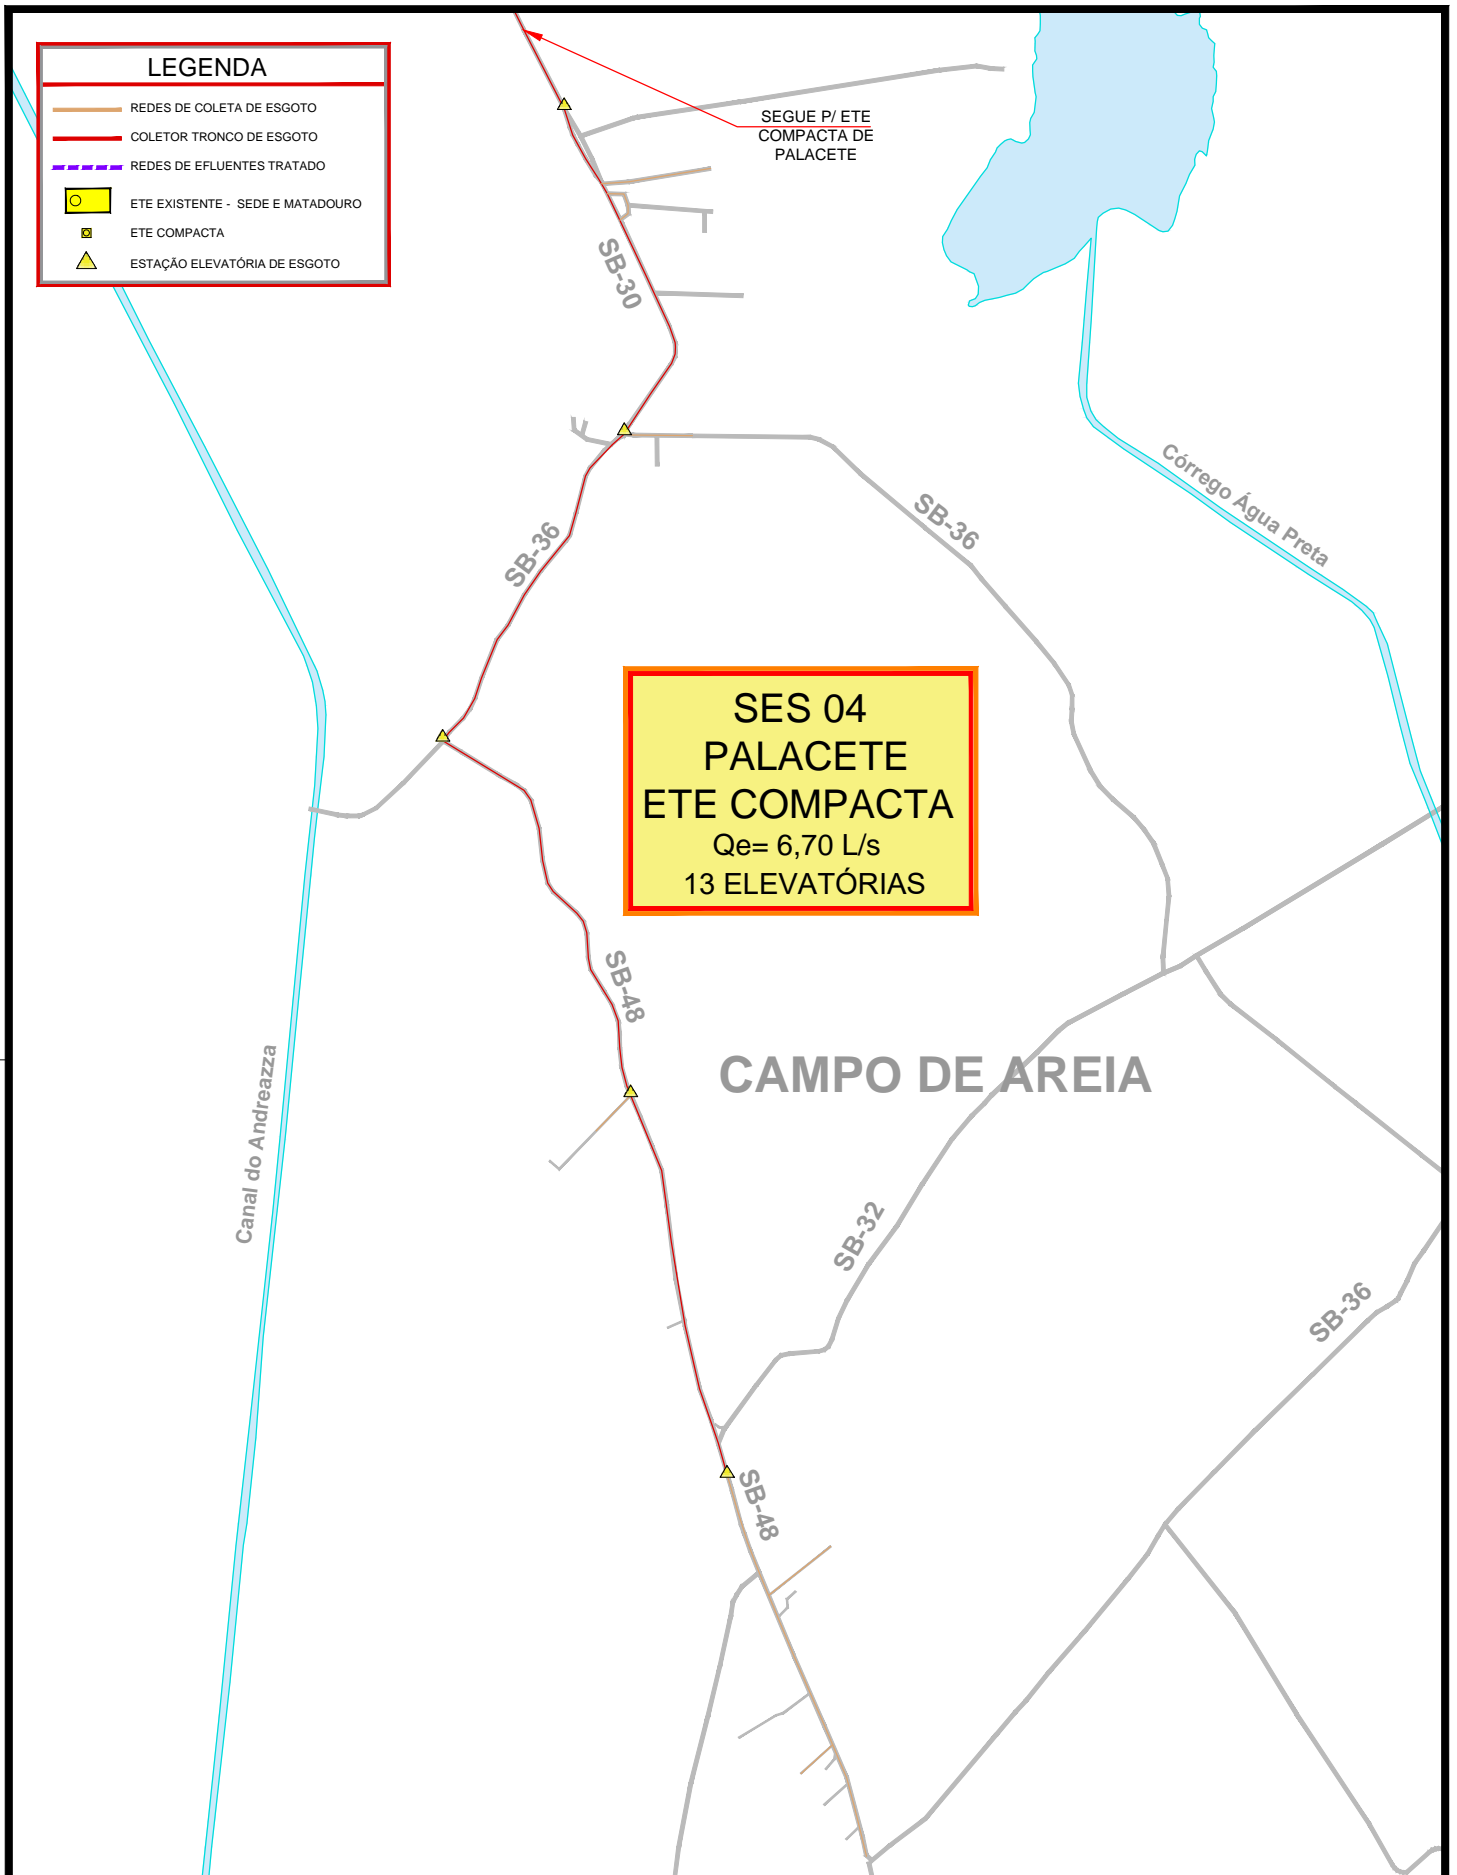




LEGENDA

-  REDES DE COLETA DE ESGOTO
-  COLETOR TRONCO DE ESGOTO
-  REDES DE EFLUENTES TRATADO
-  ETE EXISTENTE - SEDE E MATADOURO
-  ETE COMPACTA
-  ESTAÇÃO ELEVATÓRIA DE ESGOTO



Desenho: WVJ - MLF	Responsável técnico: ENG. WALDO VILLANI JUNIOR CREA: 060.092.340-2			 PREFEITURA MUNICIPAL DE SÃO JOÃO DA BARRA
N° do Desenho: 23181 - 10/16	Arquivo Digital: 23181-ESGOTO-DISTRITOS-R07.dwg	Data: 20/04/2023	Escala: 1:20000	N° da Prancha: 10/16
Título: SES 04 - PALACETE- REDES DE ESGOTO SANITÁRIO				