
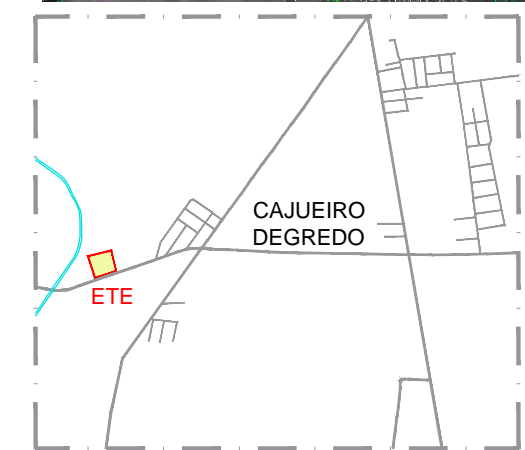
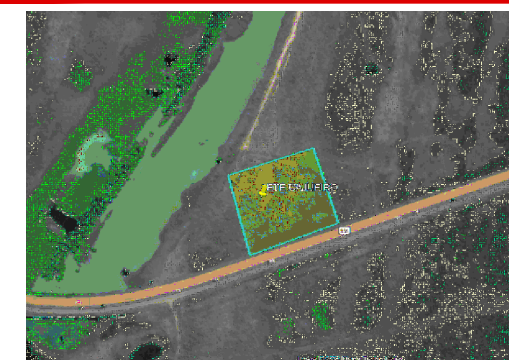


LEGENDA

- REDE DE ESGOTO BRUTO
- REDE DE ESGOTO EM TRATAMENTO
- REDE DE LODO
- REDE EFLUENTE TRATADO

- GR GRADEAMENTO DE ESGOTO
- DSR DESARENADOR
- CP CALHA PARSHALL
- EEEB ESTAÇÃO ELEVATÓRIA DE ESGOTO BRUTO
- EEET ESTAÇÃO ELEVATÓRIA DE ESGOTO TRATADO
- ERL ESTAÇÃO RECIRCULAÇÃO DE LODO
- UASB REATOR ANAERÓBIO DE FLUXO ASCENDENTE
- RA REATOR AERÓBIO
- DS DECANTADOR SECUNDÁRIO
- DT DECANTADOR TERCIÁRIO
- TD TANQUE DE DESINFECÇÃO
- TQL TANQUE DE LODO
- CD CASA DE DESIDRATAÇÃO
- LD LODO DESIDRATADO
- CC CASA DE CLORO

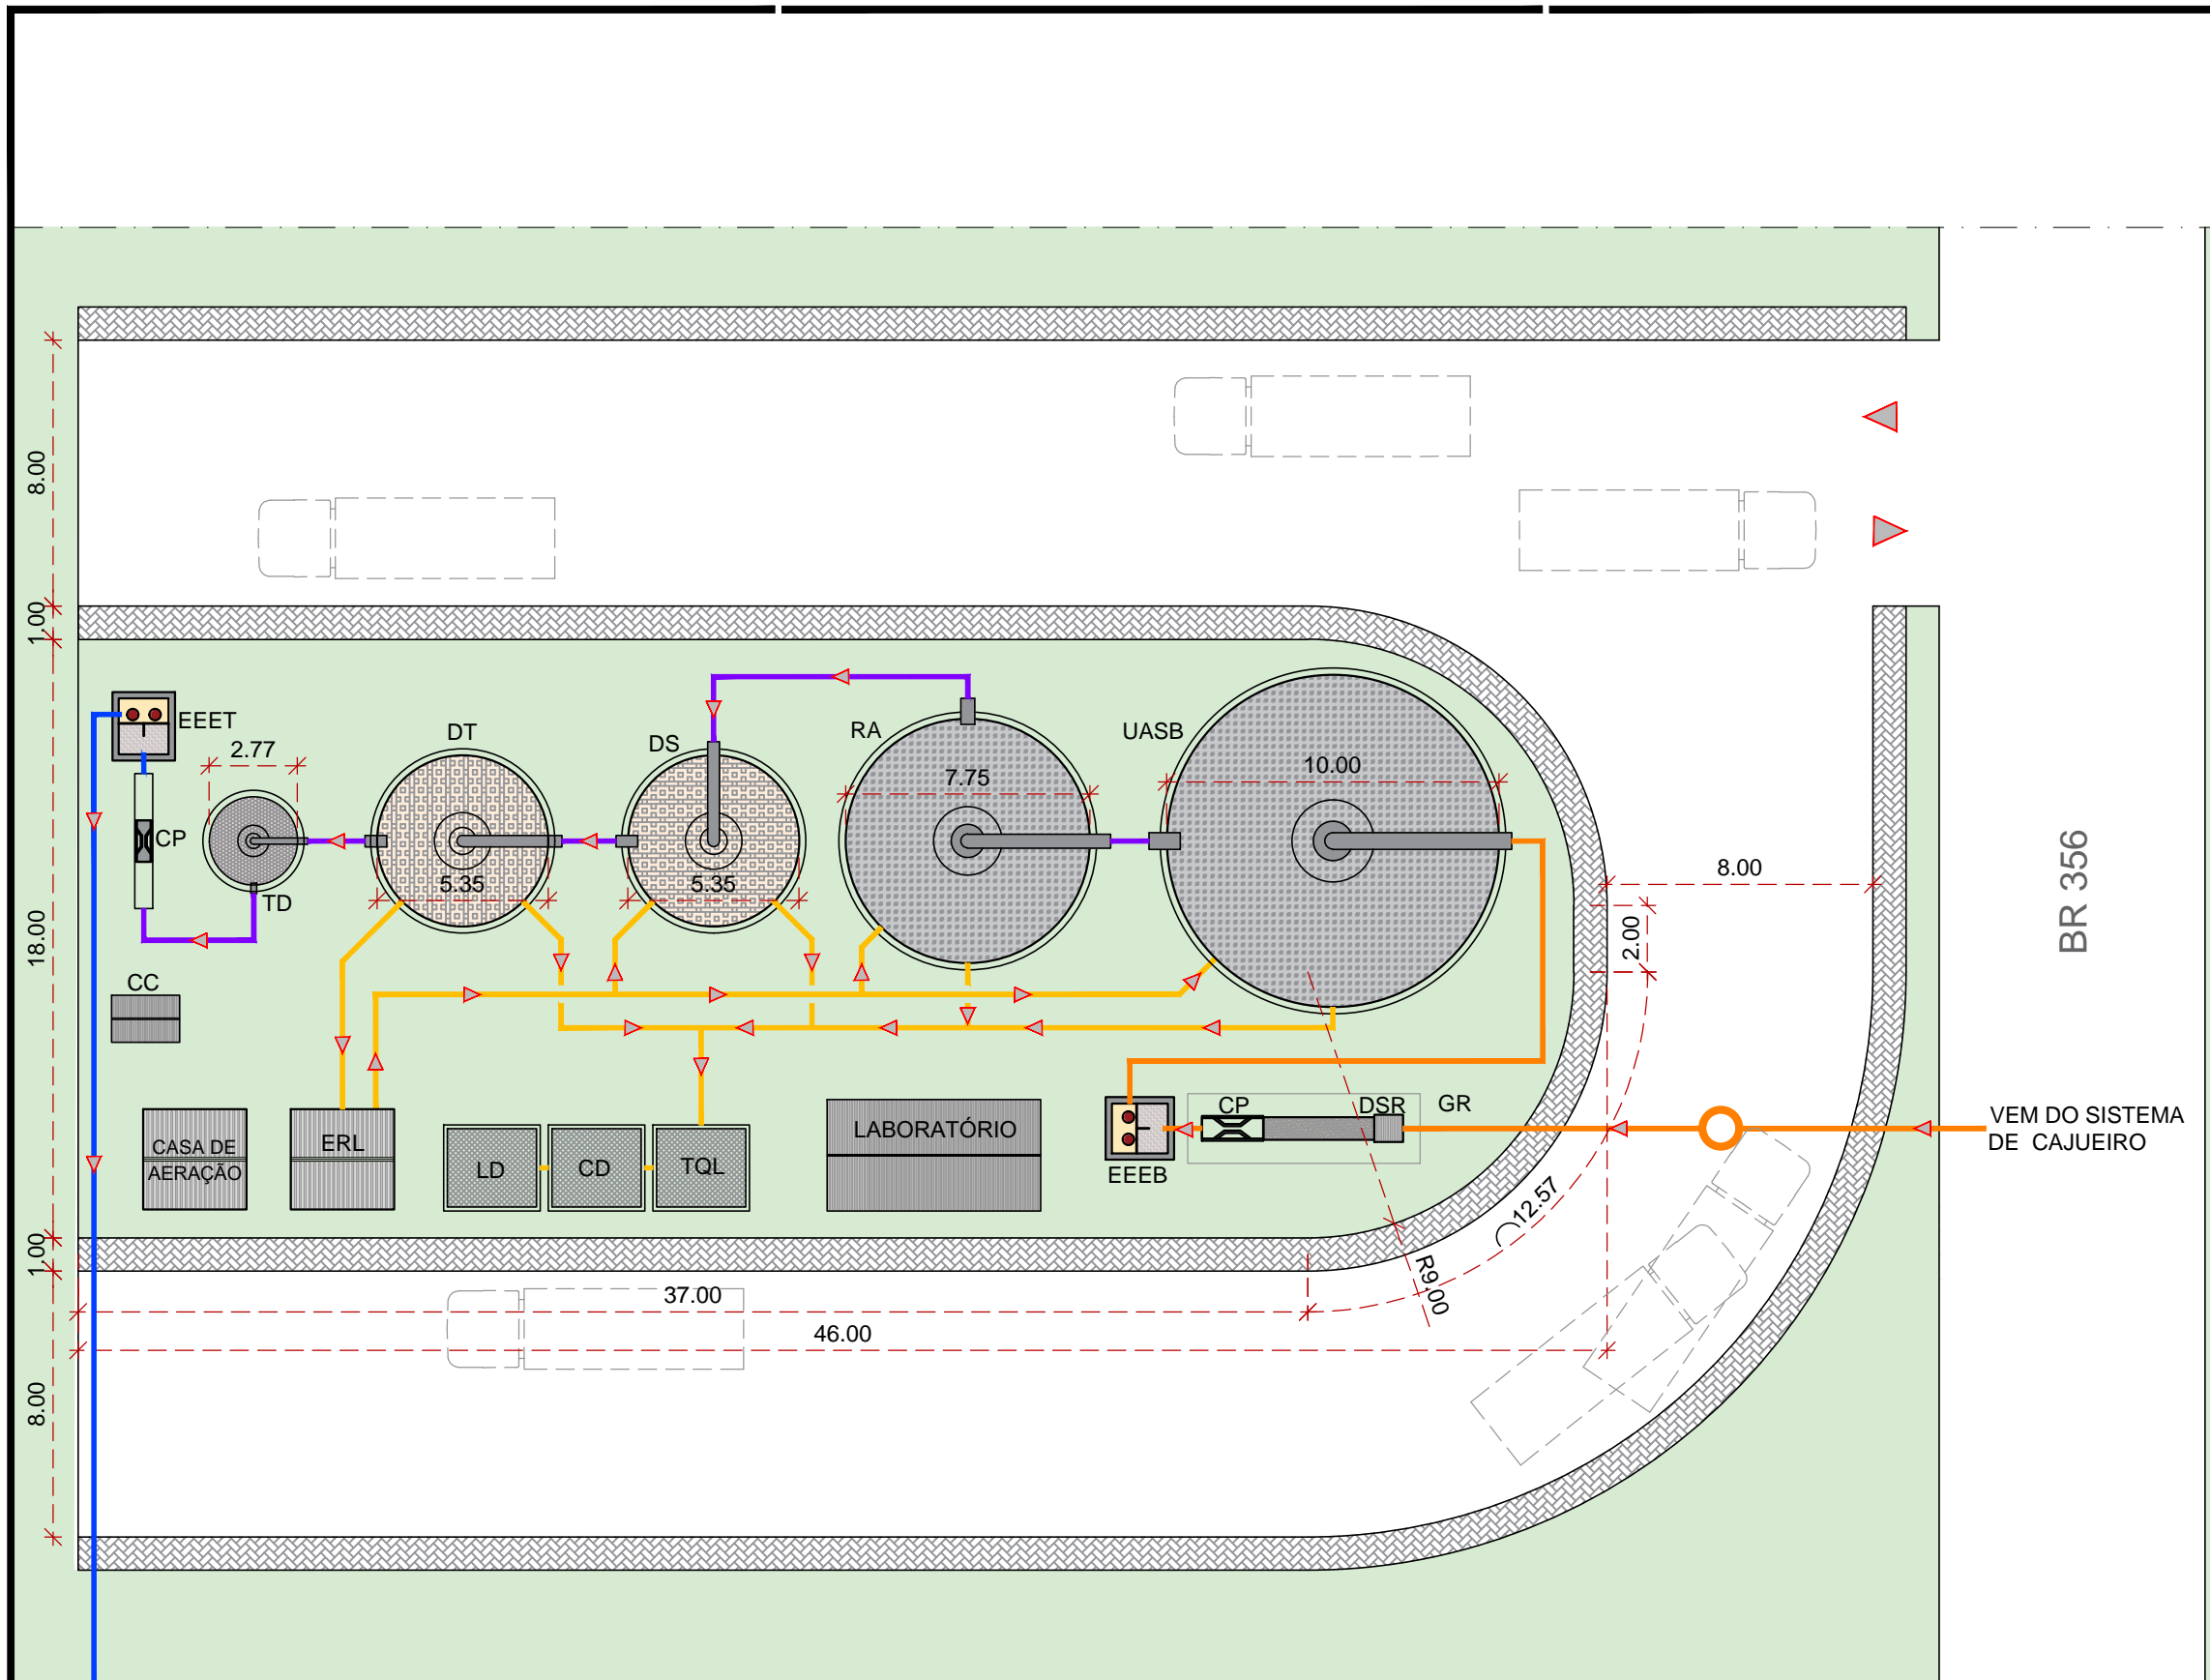

MAPA DE LOCALIZAÇÃO
S/ ESCALA

**SES 02
CAJUEIRO
ETE COMPACTA**
Qe= 10,08 L/s

**ÁREA REQUERIDA
P/ O TRATAMENTO**
880,00m²

Córrego Água Preta

Desenho: WVJ - MLF	Responsável técnico: ENG. WALDO VILLANI JUNIOR CREA: 060.092.340-2			PREFEITURA MUNICIPAL DE SÃO JOÃO DA BARRA
Nº do Desenho: 23181 - 02/17	Arquivo Digital: 23181-ESGOTO-FL-02-ETE CAJUEIRO.dwg	Data: 20/04/2023	Escala: SEM ESCALA	Nº da Prancha: 02/17
Título: SES 02 - ESTAÇÃO DE TRATAMENTO DE ESGOTO - CAJUEIRO				