


LEGENDA

- RESERVATÓRIO APOIADO EXISTENTE
- RESERVATÓRIO ELEVADO EXISTENTE
- POÇO PROFUNDO EXISTENTE
- RESERVATÓRIO APOIADO À EXECUTAR
- RESERVATÓRIO ELEVADO À EXECUTAR
- POÇO PROFUNDO À EXECUTAR
- REDES DE DISTRIBUIÇÃO
- INTERLIGAÇÃO DE POÇOS

SAA 01
DISTRITO SEDE
 Qcap = 52,27 L/s
 Qpico = 57,62 L/s
VOLUME DE ÁGUA
TOTAL: 1410,00m³

SEDE
DMC 01
 Qcap = 32,34 L/s
 Qpico = 35,54 L/s

SEDE
DMC 02
 Qcap = 19,93 L/s
 Qpico = 22,08 L/s

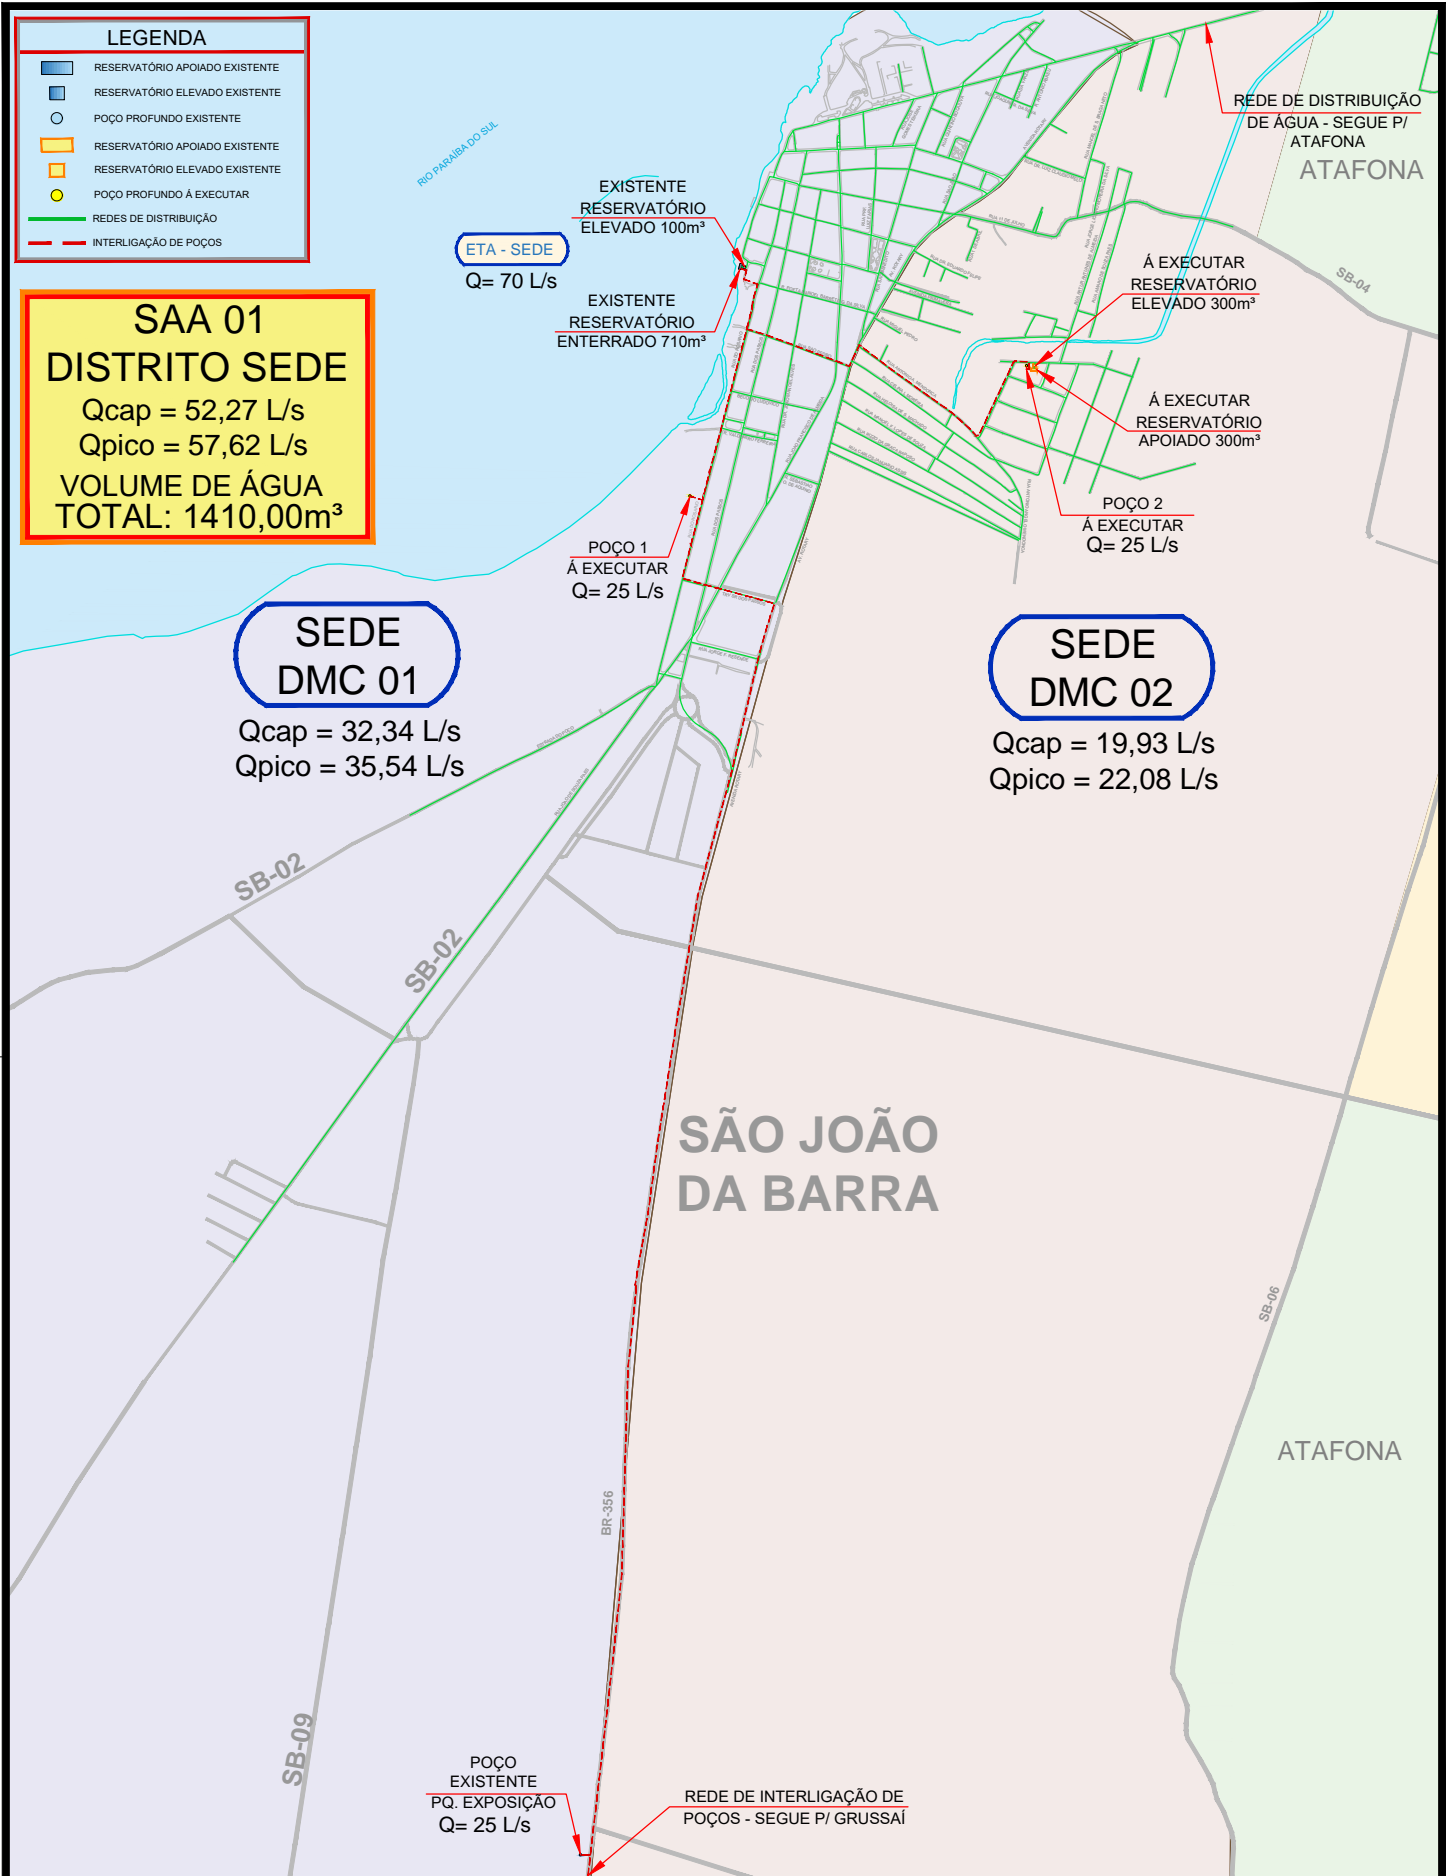

Desenho: WVJ - MLF	Responsável técnico: ENG. WALDO VILLANI JUNIOR CREA: 060.092.340-2		PREFEITURA MUNICIPAL DE SÃO JOÃO DA BARRA
N° do Desenho: 23181 - 02/19	Arquivo Digital: 23181-ÁGUA-DISTRITOS-R00.dwg	Data: 20/04/2023	Escala: 1:20000
Título: SAA 01 - SEDE SÃO JOÃO DA BARRA - REDES DE ABASTECIMENTO DE ÁGUA POTÁVEL			02/19