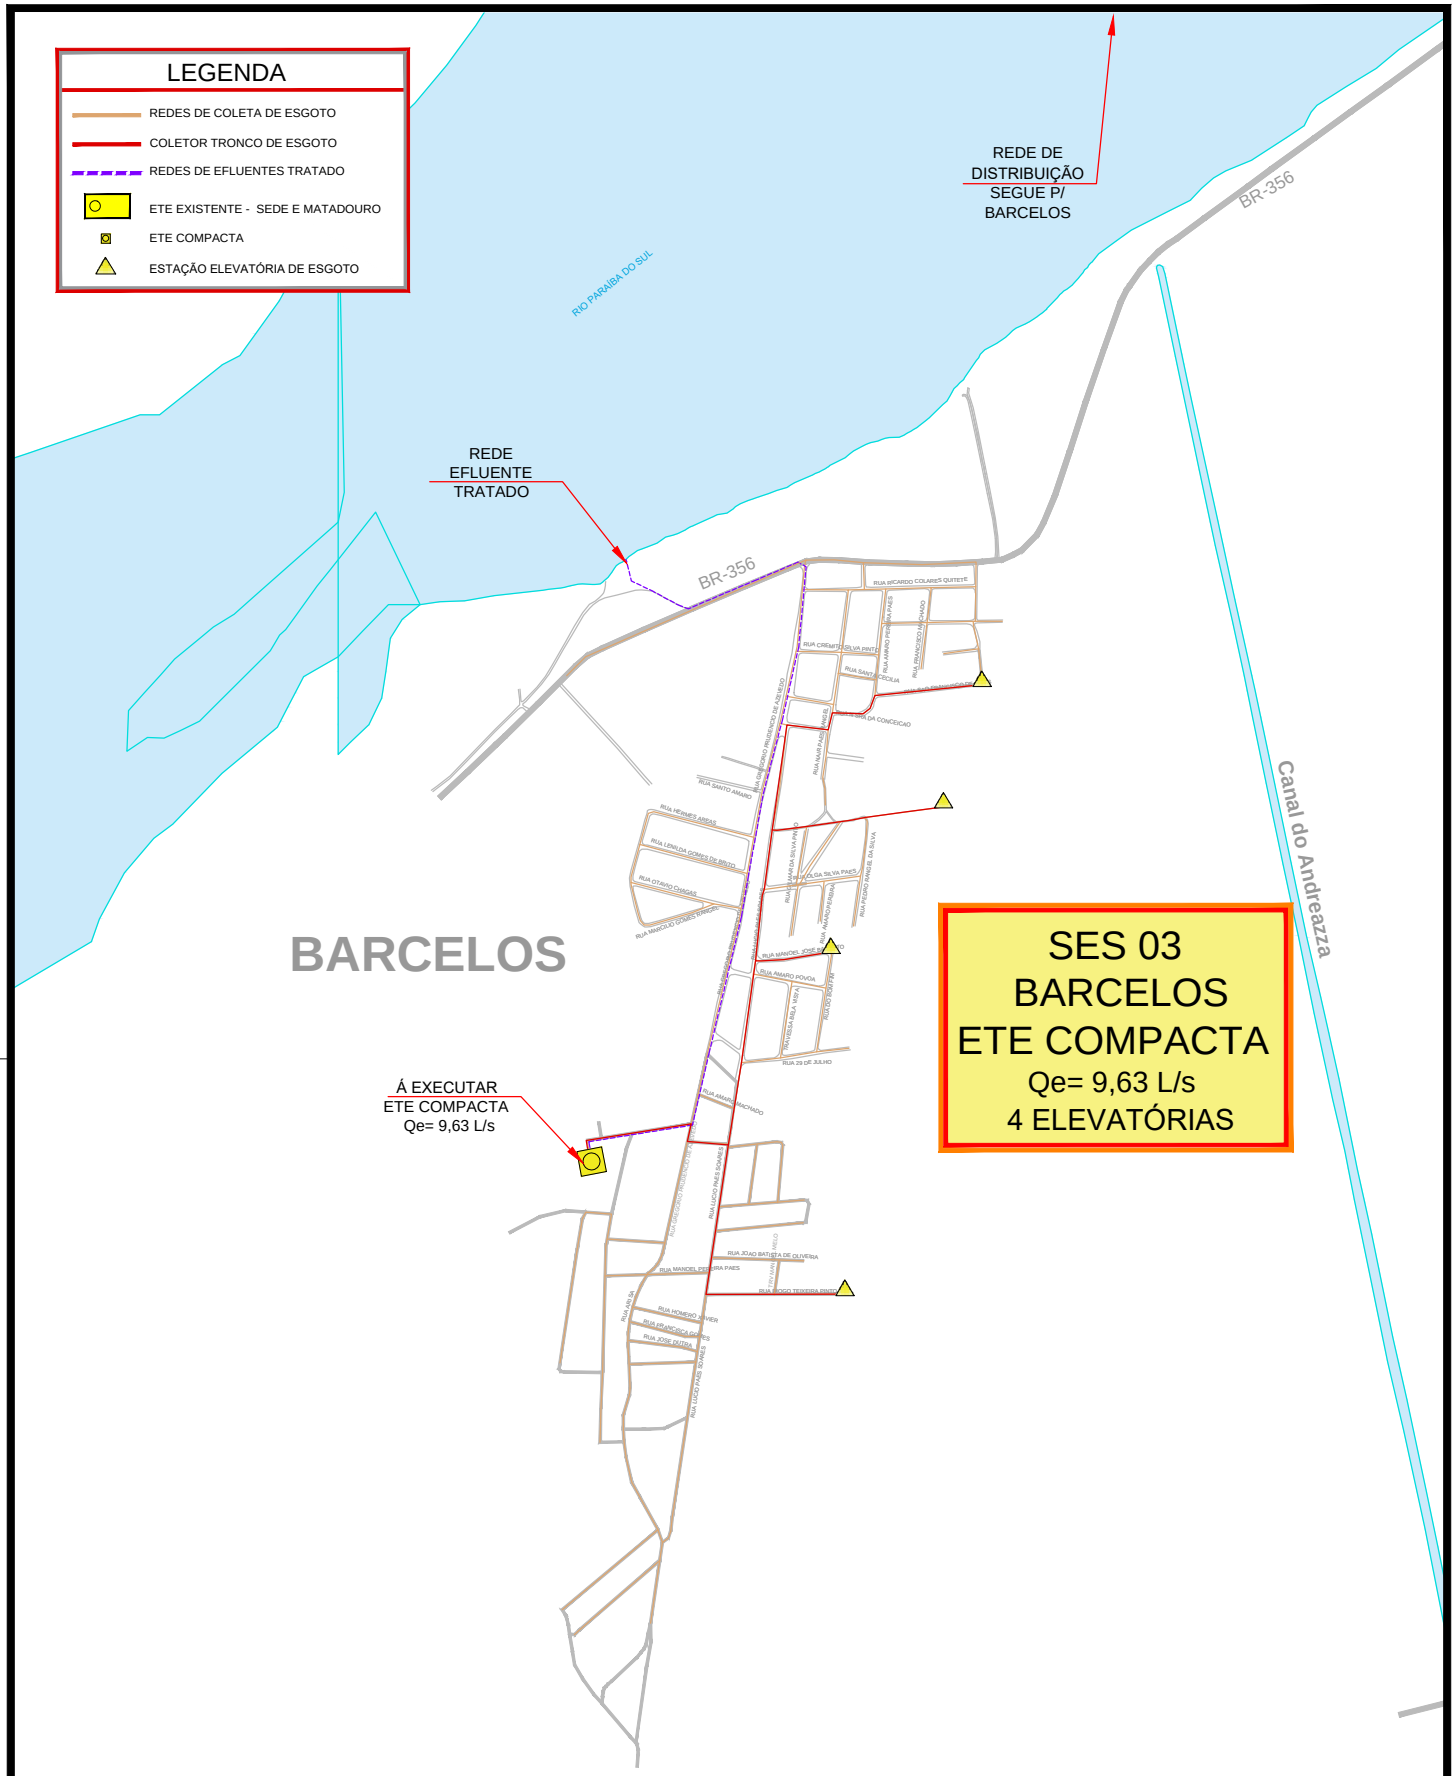

Desenho: WVJ - MLF	Responsável técnico: ENG. WALDO VILLANI JUNIOR CREA: 060.092.340-2	FGV	PREFEITURA MUNICIPAL DE SÃO JOÃO DA BARRA	
N° do Desenho: 23181 - 08/16	Arquivo Digital: 23181-ESGOTO-DISTRITOS-R07.dwg	Data: 20/04/2023	Escala: 1:20000	N° da Prancha: 08/16
Título: SES 03 - BARCELOS - REDES DE ESGOTO SANITÁRIO				

Formato - A4 297x210 mm