








LEGENDA

-  REDES DE COLETA DE ESGOTO
-  COLETOR TRONCO DE ESGOTO
-  REDES DE EFLUENTES TRATADO
-  ETE EXISTENTE - SEDE E MATADOURO
-  ETE COMPACTA
-  ESTAÇÃO ELEVATÓRIA DE ESGOTO

**SES 02
CAJUEIRO
ETE COMPACTA**
Qe= 10,08 L/s
10 ELEVATÓRIAS

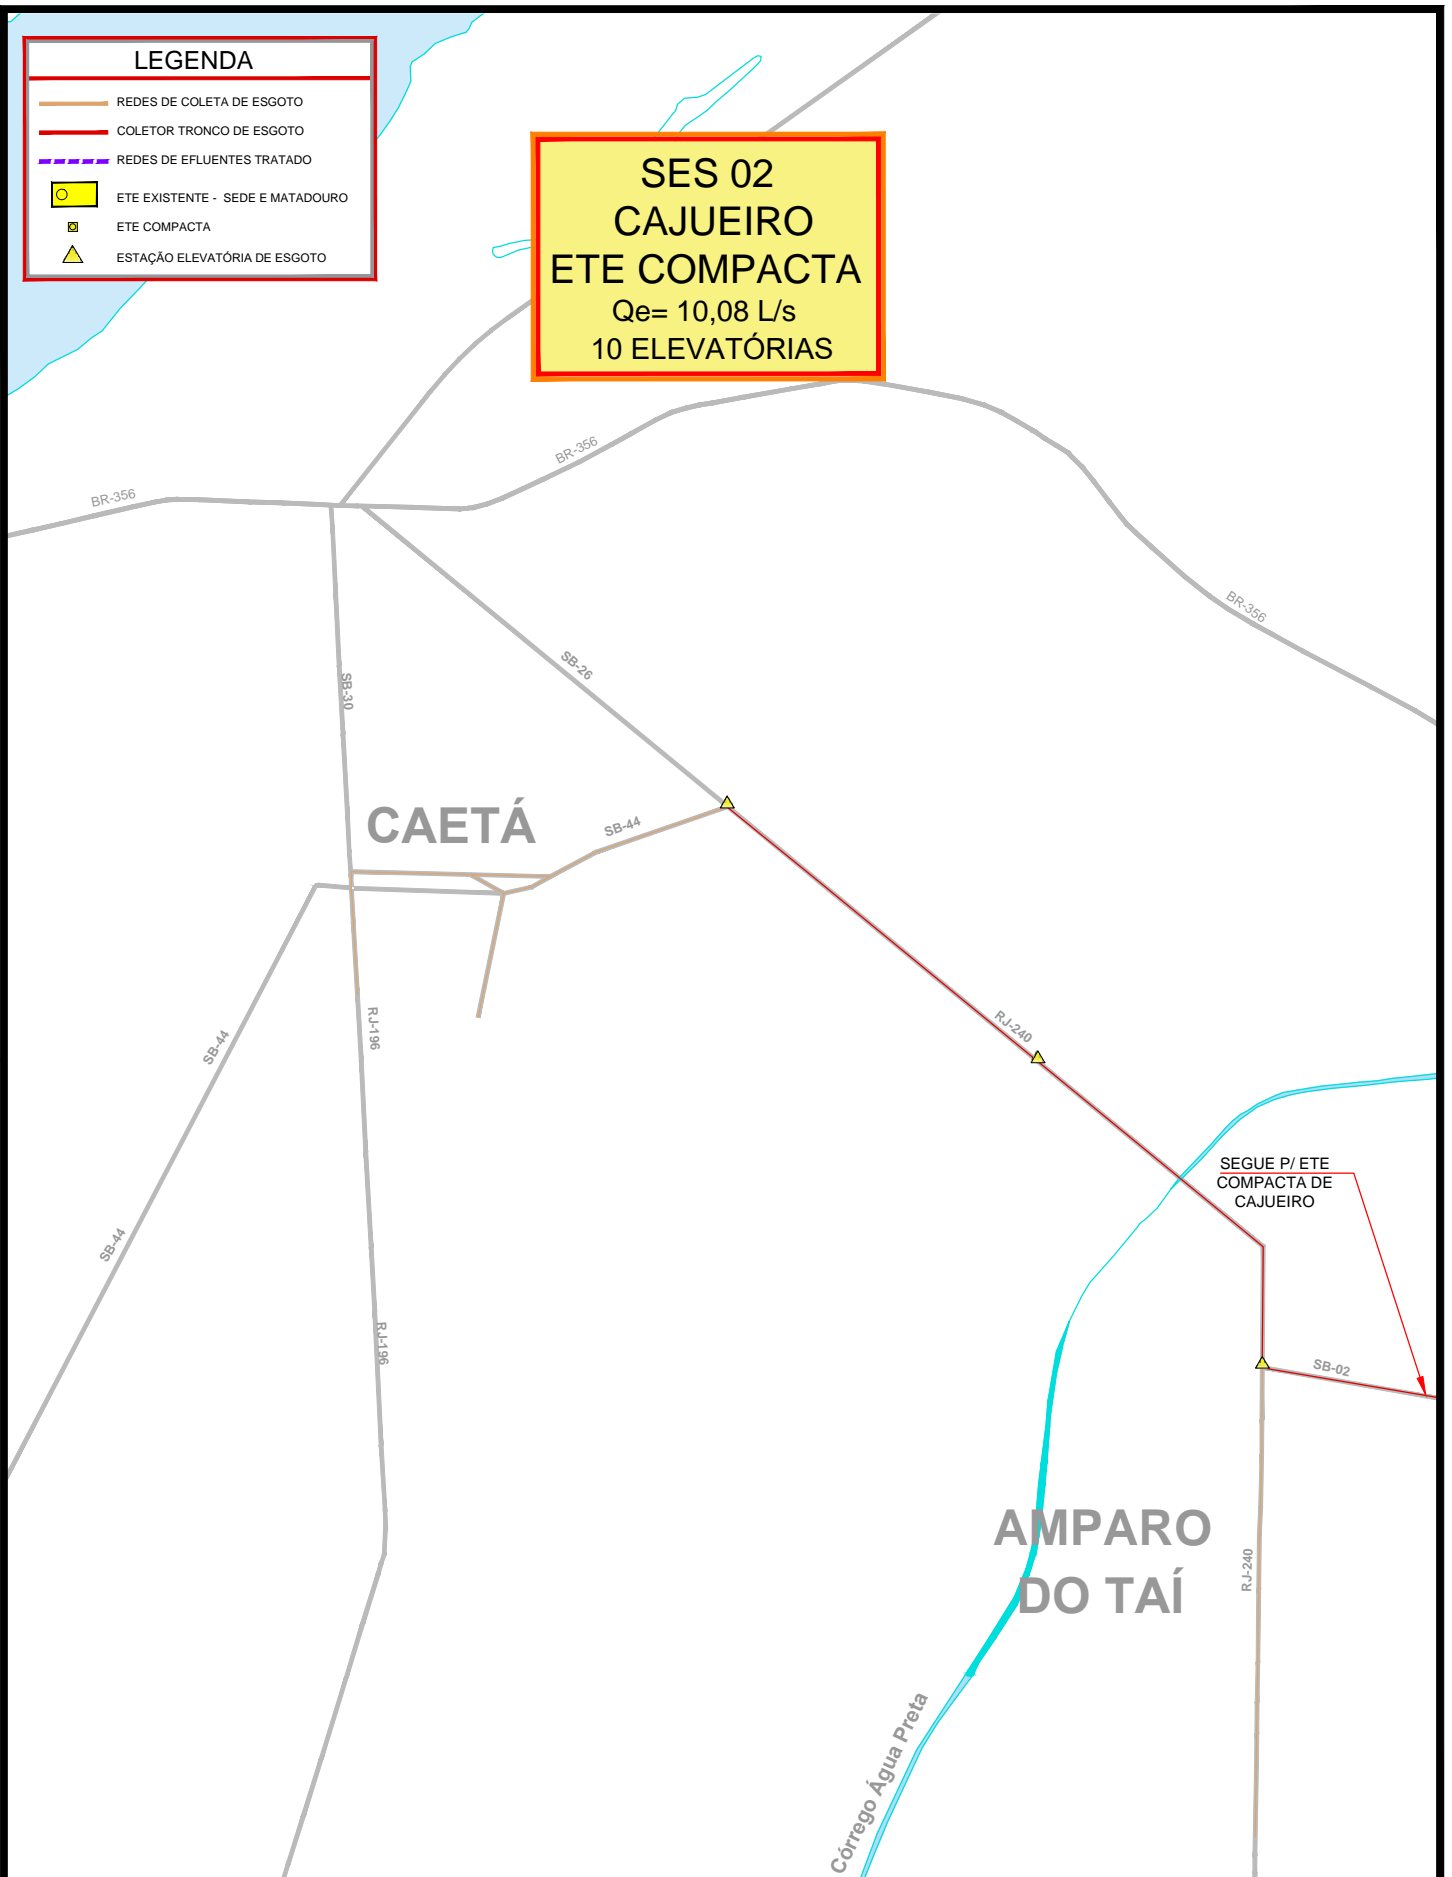

Desenho:
WVJ - MLF

Responsável técnico:
ENG. WALDO VILLANI JUNIOR
CREA: 060.092.340-2



PREFEITURA MUNICIPAL
DE SÃO JOÃO DA BARRA

Nº do Desenho:
23181 - 07/16

Arquivo Digital:
23181-ESGOTO-DISTRITOS-R07.dwg

Data:
20/04/2023

Escala:
1:20000

Nº da Prancha:

07/16

Título:
SES 02 - CAJUEIRO / DEGREGO - REDES DE ESGOTO SANITÁRIO